

ΕΦΗΜΕΡΙΣ ΤΗΣ ΚΥΒΕΡΝΗΣΕΩΣ
ΤΗΣ ΕΛΛΗΝΙΚΗΣ ΔΗΜΟΚΡΑΤΙΑΣ

ΕΝ ΑΘΗΝΑΙΣ ΤΗι 12 ΙΟΥΝΙΟΥ 1976 | ΤΕΥΧΟΣ ΤΕΤΑΡΤΟΝ | ΑΡΙΘΜΟΣ ΦΥΛΛΟΥ 170

ΠΕΡΙΕΧΟΜΕΝΑ

ΑΠΑΛΛΟΤΡΙΩΣΕΙΣ

ΔΙΑΤΑΓΜΑΤΑ

ΑΠΟΦΑΣΕΙΣ

ΑΝΑΚΟΙΝΩΣΕΙΣ

ΠΟΛΕΟΔΟΜΙΑ

ΑΠΟΦΑΣΕΙΣ

ΑΠΑΛΛΟΤΡΙΩΣΕΙΣ

ΔΙΑΤΑΓΜΑΤΑ

Περὶ ἀνακηρύξεως ὡς Τουριστικοῦ Δημοσίου Κτήματος (ΤΔΚ) τμήματος αἰγιαλοῦ κειμένου εἰς θέσιν «Λησταρχιὸ» τῆς περιοχῆς «Στρογγυλὴ» Κερκύρας.

Ο ΠΡΟΕΔΡΟΣ ΤΗΣ ΕΛΛΗΝΙΚΗΣ ΔΗΜΟΚΡΑΤΙΑΣ

Ἔχοντες ὑπ' ὄψει :

α) Τὰς διατάξεις τοῦ ἄρθρου 2 τοῦ Α.Ν. 827/48 «περὶ συμπληρώσεως τοῦ Ν.Δ. 180/46 «περὶ κυρώσεως, τροποποιήσεως καὶ συμπληρώσεως τοῦ Ν.Δ. τῆς 6.5.1946 «περὶ Τουριστικῶν Τόπων, Ὀργανώσεως καὶ Διοικήσεως αὐτῶν».

β) Τὰς διατάξεις τοῦ ἄρθρου 5 τοῦ Ν.Δ. 4109/60 «περὶ τροποποιήσεως καὶ συμπληρώσεως τῆς περὶ Ἑλληνικοῦ Ὀργανισμοῦ Τουρισμοῦ Νομοθεσίας, ὡς ἰσχύει σήμερον».

γ) Τὸ Ν.Δ. 216/7.12.74 «περὶ συστάσεως Ὑπουργείου Προεδρίας τῆς Κυβερνήσεως».

δ) Τὴν ὑπ' ἀριθ. 1362/35/23.10.75 Γνώμην τοῦ Δ.Σ. τοῦ Ε.Ο.Τ.

ε) Τὴν ὑπ' ἀριθ. 894/1975 Γνωμοδότησιν τοῦ Συμβουλίου τῆς Ἐπικρατείας, προτάσει τῶν Ἡμετέρων ἐπὶ τῶν Προεδρίας τῆς Κυβερνήσεως καὶ Οἰκονομικῶν Ὑπουργῶν, ἀποφασίζομεν :

Ἄρθρον μόνον.

Ἀνακηρύσσομεν ὡς Τουριστικὸν Δημόσιον Κτῆμα (Τ.Δ.Κ.) τμῆμα αἰγιαλοῦ κειμένου εἰς θέσιν «Λησταρχιὸ» τῆς Κτηματικῆς περιφερείας τῆς Κοινότητος Στρογγυλὴ Κερκύρας μήκους 120 μ. περίπου, ἐμφαινόμενον ὑπὸ τοὺς ἀριθμοὺς 1 - 11 εἰς τὸ ὑπὸ κλίμακα 1:500 Τοπογραφικὸν διάγραμμα τοῦ Μηχανικοῦ Π. Καραμάνου θεωρηθὲν ὑπὸ τῆς Νομαρχίας Κερκύρας τὴν 23.4.75.

Εἰς τοὺς αὐτοὺς ἐπὶ τῆς Προεδρίας τῆς Κυβερνήσεως καὶ Οἰκονομικῶν Ὑπουργούς, ἀνατίθεται ἡ δημοσίευσις καὶ ἐκτέλεσις τοῦ παρόντος.

Ἐν Ἀθήναις τῇ 11 Μαΐου 1976

Ο ΠΡΟΕΔΡΟΣ ΤΗΣ ΔΗΜΟΚΡΑΤΙΑΣ
ΚΩΝΣΤΑΝΤΙΝΟΣ Δ. ΤΣΑΤΣΟΣ

ΟΙ ΥΠΟΥΡΓΟΙ

ΠΡΟΕΔΡΙΑΣ ΚΥΒΕΡΝΗΣΕΩΣ
ΓΕΩΡΓΙΟΣ ΡΑΛΛΗΣ

ΟΙΚΟΝΟΜΙΚΩΝ
ΕΥΑΓΓ. ΔΕΒΛΕΤΟΓΛΟΥ

ΤΟΠΟΓΡΑΦΙΚ...


ΠΕΡΙΟΧΗΣ ΤΖΑΚΙ ΜΠΕΝΙΤΣΩΝ ΚΕΡΚΥΡ...

ΠΡΟΣ ΚΑΘΟΡΙΣΜΟΝ (ΤΟ ΠΡΩΤΟΝ) Ο...

ΚΛΙΜΑΞ ...


Ἐν Κερκύρα τῇ ... 1975

Ο ΣΥΝΤΑΞΑΣ

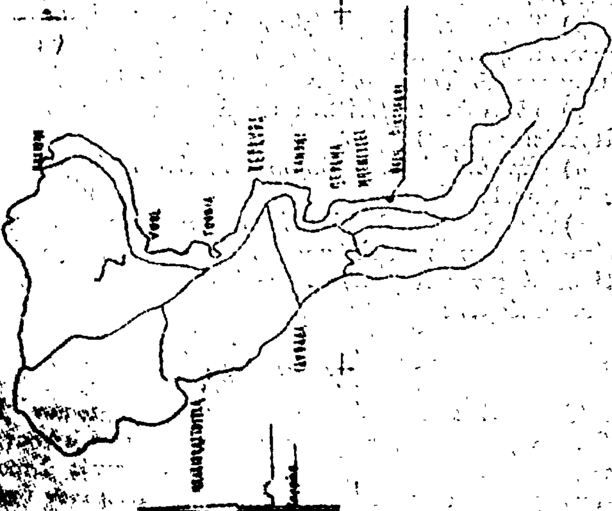



Θ Α Λ Α Σ Σ Α

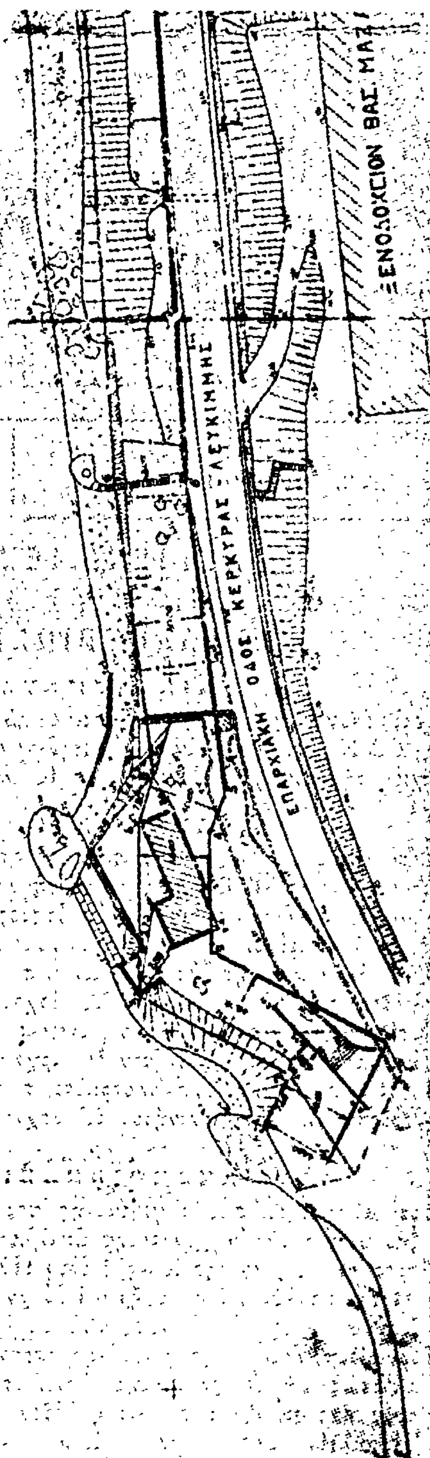

Β Ν Α Δ

ΚΟΝ ΔΙΑΓΡΑΜΜΑ

ΡΑΣ ΠΡΟ ΙΔΙΟΚΤΗΣΙΑΣ ΒΑΣΙΛΕΙΟΥ ΜΑΖΑ

ΟΡΙΟΓΡΑΜΜΩΝ ΑΙΓΙΑΛΟΥ κ ΠΑΡΑΛΙΑΣ


Ε 1:500

Το παρόν σχεδιάγραμμα ενεκρίθη υπό του ...
Ο οικ. Έφορος Κερκύρας
Εν Κερκύρα τη 5/9/75

ΕΛΕΓΧΘΗ
ΚΕΡΚΥΡΑ τη 8-4-1975

Χ. ΚΑΡΥΔΗΣ
ΠΟΛ. ΜΗΧ/ΚΟΣ ως συμβ.

ΕΘΕΩΡΗΘΗ
ΕΝ ΚΕΡΚΥΡΑ τη 23/4/75
Ο ... Υ.Ν. ΚΕΡΚΥΡΑΣ

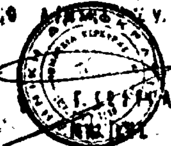

ΥΠΟΜΝΗΜΑ

Όριον αιγιαλού

Όριον παραλίας

Εξαιρούνται της λωρίδας της παραλίας τα εν αυτή περιλαμβανόμενα κτίσματα συμφώνως προς το άρθρον 5 παρ. 1 ΑΝ 2344/40 και γνωμοδότησιν Ν.Σ.Κ. 650/64.

ΕΝ ΚΕΡΚΥΡΑ τη

Η ΕΠΙΤΡΟΠΗ ΚΑΘΟΡΙΣΜΟΥ ΑΙΓΙΑΛΟΥ & ΠΑΡΑΛΙΑΣ

1. Γεώργ. Βύνιος. Οικον. Έφορος Κερκύρας
2.
3. ΑΛΕΞ. ΔΕΣΥΛΛΑΣ Αρ/ΗΟΣ ΤΕΕ & ΑΕ

ΑΠΟΦΑΣΕΙΣ

Ἀριθ. 1008. (2)

Περὶ κηρύξεως ὡς ἀναδασωτέας Δημοσίας Δασικῆς ἐκτάσεως ἐμβαδοῦ 656 στρεμ. κειμένης ἐν θέσει «Ἀνάθεμα Παλιοκόπρι» περιοχῆς Κοινότητος Κάτω Φιγαλείας Ν. Ἠλείας.

Ο ΝΟΜΑΡΧΗΣ ΗΛΕΙΑΣ

Ἔχοντες ὑπ' ὄψει :

1. Τὰς διατάξεις τοῦ Νόμου 3200/55 «περὶ Διοικητικῆς ἀποκεντρώσεως» ἐν συνδυασμῷ πρὸς τὰς τοιαύτας τοῦ Ν.Δ. 532/70 «περὶ συμπληρώσεως τῶν διατάξεων περὶ διοικητικῆς ἀποκεντρώσεως» καὶ ὁμοίας τοῦ Β.Δ. 709/70 «περὶ καθορισμοῦ τῶν διατηρουμένων ὑπὲρ Ὑπ. Γεωργίας κλπ. ἁρμοδιοτήτων».

2. Τὴν Λ7/12/7/7.10.70 κοινὴν Ὑπουργικὴν ἀπόφασιν «περὶ ὀργανώσεως τῶν Περιφ. Ὑπηρεσιῶν τοῦ ΥΠΓΕ» ἐν συνδυασμῷ πρὸς τὴν Δ. Λ7/7-5/29/658/31.8.74 ἀπόφασιν τοῦ Πρωθυπουργοῦ, ὡς καὶ τὰς ὑπ' ἀριθ. 33320/71 καὶ 22505/75 σχετικὰς ἡμετέρας ἀποφάσεις.

3. Τὰς διατάξεις τῶν ἄρθρων 188, 191, 198, 199, 200 καὶ 205, τοῦ Ν.Δ. 86/69 «περὶ Δασικοῦ Κώδικος».

4. Τὴν ὑπ' ἀριθ. 5684/499/ἐγκ. 48/11.2.71 Δ/γὴν ΥΠΓΕ «περὶ προϋποθέσεων καὶ διαδικασίας κηρύξεως ἐκτάσεων ὡς ἀναδασωτέων καὶ ἄρσεως ἀναδασώσεως».

5. Τὸ ὑπ' ἀριθ. 85/22.1.76 ἔγγραφον τῆς Κοινότητος Κάτω Φιγαλίας δι' οὗ ὑπεβλήθη ἀπόσπασμα τοῦ ὑπ' ἀριθ. 1/1976 πρακτικοῦ τοῦ Κοινοτικοῦ Συμβουλίου Κάτω Φιγαλείας, περὶ κηρύξεως τῆς ἄνω ἐκτάσεως ὡς ἀναδασωτέας.

6. Τήν, δι' ὑπ'ἀριθ. 1642/17.5.76 ἀναφορᾶς τοῦ ἁρμοδίου Δασαρχείου Ὀλυμπίας, ὑποβληθεῖσαν πρότασιν περὶ κηρύξεως ὡς ἀναδασωτέας Δημοσίας Δασικῆς ἐκτάσεως, ἐμβαδοῦ 656 στρεμμάτων, κειμένης ἐντὸς τῶν Διοικητικῶν ὁρίων τῆς Κοινότητος Κάτω Φιγαλίας Ν.Ἠλείας ἥτις δέον ν' ἀναδασωθῇ διὰ λόγους προστατευτικούς, ὑγιεινῆς καὶ ἐξωραϊσμοῦ, ὡς καὶ τὸ γεγονὸς ὅτι δὲν ὑφίσταται ἐν τῷ Νομῷ Φιλοδασικὴ Ἐπιτροπή, πρὸς γνωμοδότησιν ἐπὶ τοῦ προκειμένου θέματος, ἀποφασίζομεν :

Κηρύσσομεν ὡς ἀναδασωτέαν Δημοσίαν Δασικὴν ἔκτασιν, ἐμβαδοῦ ἑξακοσίων πεντήκοντα ἕξ (656) στρεμμάτων, κειμένην ἐν θέσει «Ἀνάθεμα-Παλιοκόπρι» Κοινότητος Κάτω Φιγαλείας Ν. Ἠλείας ἐπὶ σκοπῷ δασώσεώς της διὰ λόγους ὑγιεινῆς ἐξωραϊσμοῦ ὡς καὶ προστασίας τοῦ ἐδάφους.


Ἡ ἐν λόγῳ ἔκτασις, σαφῶς ἐμφαίνηται, εἰς τὸ συνημμένον ἀπόσπασμα χάρτου, κλίμακος 1 : 20.000, ὅπερ ἀποτελεῖ ἀναπόσπαστον μέρος τῆς παρούσης καὶ περικλείεται ἐντὸς τῆς, ὑπὸ τὰ στοιχεῖα Α, Β, Γ, Δ, Ε, Ζ, Η, Θ, Ι, Κ, Λ, Μ, Ν, Ξ, Ο, Α ὁριογραμμῆς.

Ἡ παροῦσα δημοσιευθήτω διὰ τῆς Ἐφημερίδος τῆς Κυβερνήσεως.

Ἐν Πύργῳ τῇ 21 Μαΐου 1976

Ὁ Νομάρχης

Γ. ΝΙΚΗΦΟΡΙΔΗΣ

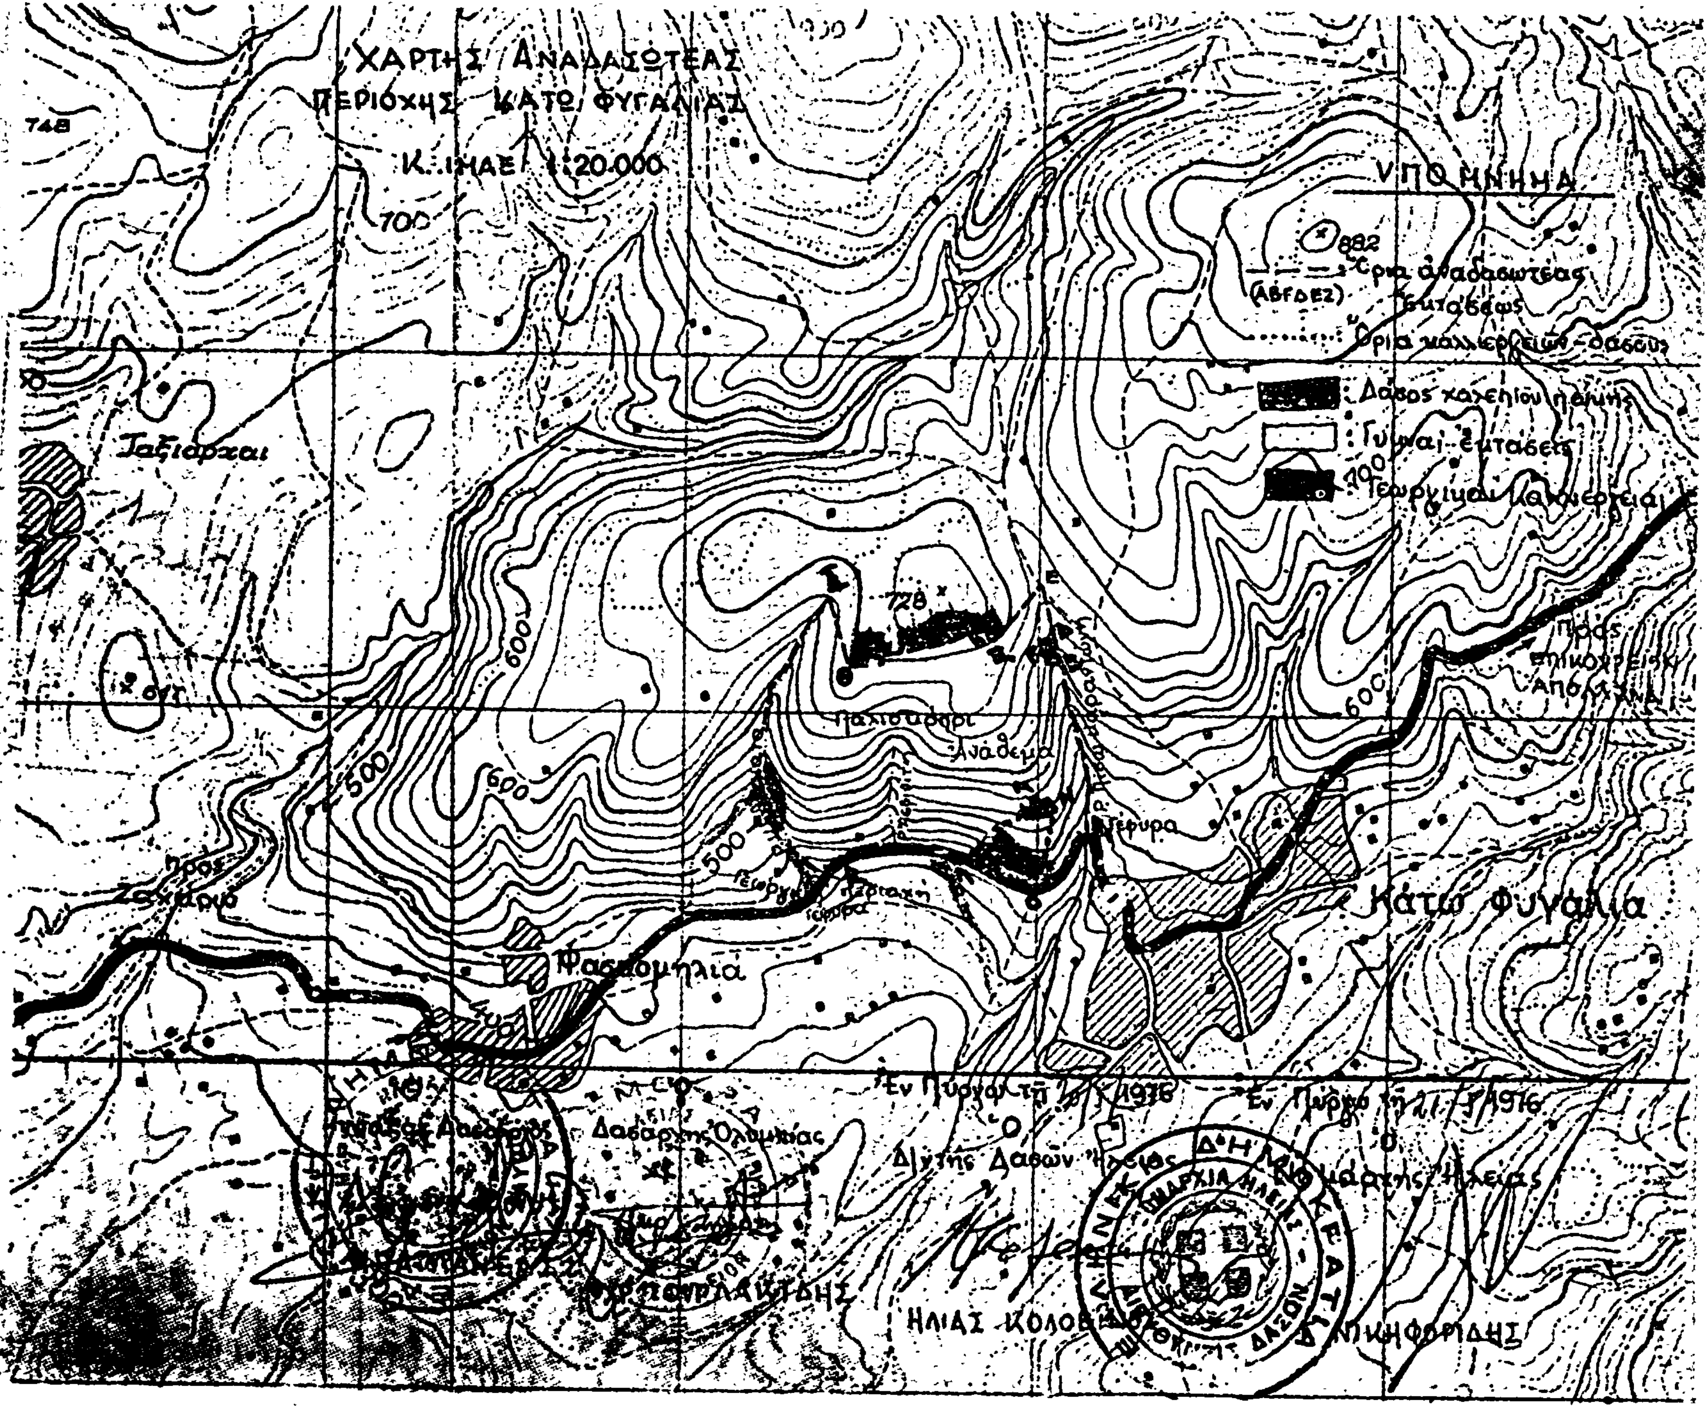
ΧΑΡΤΗΣ ΑΝΑΔΑΣΩΤΕΑΣ
ΠΕΡΙΟΧΗΣ ΚΑΤΩ ΦΥΓΑΛΙΑΣ
1:20.000
ΥΠΟΜΝΗΜΑ
Όρια αναδασωτέας
Όρια καλλιεργειών-δάσους
Δάσος χαλεπίου πεύκης
Γυμναί εκτάσεις
Γεωργικαί καλλιέργειαι
Ταξιάρχαι
Κάτω Φυγαλιά
Φασουμηλιά
Ανάδεμα
Γέφυρα
Εν Πύργω τη 21-7-1976
Ο Διευθυντής Δασών Ηλείας
ΗΛΙΑΣ ΚΟΛΟΚΥΘΟΠΟΥΛΟΣ
Ο Δασάρχης Ολυμπίας
Ο Δασάρχης Ηλείας
ΝΙΚΗΦΟΡΙΔΗΣ

Ἀριθ. 79674 (3)

Περὶ ἀναγκαστικῆς ἀπαλλοτριώσεως τῶν ἐν Μαρωνείᾳ Ροδόπης κειμένων ἀκινήτων δι' ἀρχαιολογικοὺς σκοπούς.

Ο ΝΟΜΑΡΧΗΣ ΡΟΔΟΠΗΣ

Ἔχοντες ὑπ' ὄψει :

1. Τὰς διατάξεις τοῦ Ν. Δ/τος 797/71 (ΦΕΚ ὑπ' ἀριθ. 1/1.1.1971 τεῦχος Α) «περὶ ἀναγκαστικῶν ἀπαλλοτριώσεων», ἐν συνδυασμῷ πρὸς τὰς διατάξεις τοῦ ὑπ' ἀριθ. 139/1971 Β. Δ/τος (ΦΕΚ 49/12.3.1971 τεῦχος Α), «περὶ τῆς ἁρμοδιότητος τῶν Νομαρχῶν πρὸς κήρυξιν ἀναγκαστικῶν τινῶν ἀπαλλοτριώσεων».

2. Τὰς διατάξεις τοῦ ἄρθρου 1 τοῦ Νόμου ΒΡΞΖ/1893 «περὶ ἀναγκαστικῆς ἀπαλλοτριώσεως ἀκινήτων πρὸς συντήρησιν ἢ ἀνεύρεσιν ἀρχαιοτήτων», καὶ

3. Τὸ ἀπὸ 20.5.1975 ἀπόσπασμα πρακτικοῦ ἐκ τῆς ὑπ' ἀριθ. 8/20 - 5 - 1975 πράξεως τοῦ Ἀρχαιολογικοῦ Συμβουλίου τοῦ Κράτους, ἀποφασίζομεν :

Κηρύσσομεν ἀναγκαστικῶς ἀπαλλοτριωτέα, λόγῳ δημοσίας ὠφελείας, ἤτοι διὰ τὴν ἐνέργειαν ἀνασκαφῶν, πρὸς ἀνεύρεσιν καὶ συντήρησιν ἀρχαιοτήτων τῶν ἐν Μαρωνείᾳ Νομοῦ Ροδόπης κειμένων ἀκινήτων, ἐμβαδοῦ 7.435,10 μ2, ὡς ταῦτα ἐμφαίνονται ὑπὸ στοιχεῖα Α/Α 1, 2, 3, 4, 5,6,7 εἰς τὸ ἀπὸ 5.1.1976 καὶ ὑπὸ κλίμακα 1 : 200 ὑπ' αὔξοντα ἀριθμὸν 875 συνταχθὲν κτηματολογικὸν διάγραμμα καὶ εἰς τὸν ἐπ' αὐτοῦ κτηματολογικὸν πίνακα τοῦ συντάξαντος Μηχανικοῦ Θ. Καλαμπάκου δεόντως τεθεωρημένον ἀπὸ 15.1.1976 ὑπὸ τοῦ Διευθυντοῦ τῆς Δ/νσεως Ἀναστηλώσεως τοῦ Ὑπουργείου Πολιτισμοῦ καὶ Ἐπιστημῶν.

Ἐπὶ τῶν ἀπαλλοτριουμένων, ἀκινήτων προβάλλουσι δικαιώματα κυριότητος οἱ Γ. Γιανιτσαρέλης, Ἰωάννης Χατζηαλέξης κλπ.

Ἡ ἀπαλλοτρίωσις κηρύσσεται ὑπὲρ τοῦ Ἑλληνικοῦ Δημοσίου καὶ δαπάναις τοῦ Ταμείου Ἀρχαιολογικῶν Πόρων καὶ Ἀπολλοτριώσεων.

Ἡ παροῦσα δημοσιευθήτω διὰ τῆς Ἐφημερίδος τῆς Κυβερνήσεως.

Ἐν Κομοτηνῇ τῇ 29 Μαΐου 1976

Ὁ Νομάρχης
ΠΑΝ. ΦΩΤΕΑΣ

Ἀριθ. 79675 (4)

Περὶ ἀναγκαστικῆς ἀπαλλοτριώσεως τοῦ ἐν Μαρωνείᾳ Ροδόπης κειμένου ἀκινήτου δι' ἀρχαιολογικοὺς σκοπούς.

Ο ΝΟΜΑΡΧΗΣ ΡΟΔΟΠΗΣ

Ἔχοντες ὑπ' ὄψει :

1. Τὰς διατάξεις τοῦ Ν. Δ/τος 797/71 (ΦΕΚ ὑπ' ἀριθ. 1/1.1.1971 τεῦχος Α) «περὶ ἀναγκαστικῶν ἀπαλλοτριώσεων», ἐν συνδυασμῷ πρὸς τὰς διατάξεις τοῦ ὑπ' ἀριθ. 139/1971 Β. Δ/τος (ΦΕΚ 49/12.3.1971 τεῦχος Α), «περὶ τῆς ἁρμοδιότητος τῶν Νομαρχῶν πρὸς κήρυξιν ἀναγκαστικῶν τινῶν ἀπαλλοτριώσεων».

2. Τὰς διατάξεις τοῦ ἄρθρου 1 τοῦ Νόμου Β.Ρ.Ξ.Ζ./1893 «περὶ ἀναγκαστικῆς ἀπαλλοτριώσεως ἀκινήτων πρὸς συντήρησιν ἢ ἀνεύρεσιν ἀρχαιοτήτων», καὶ

3. Τὸ ἀπὸ 20.5.1975 ἀπόσπασμα πρακτικοῦ ἐκ τῆς ὑπ' ἀριθ. 8/20.5.1975 πράξεως τοῦ Ἀχαιολογικοῦ Συμβουλίου τοῦ Κράτους, ἀοπφασίζομεν :

Κηρύσσομεν ἀναγκαστικῶς ἀπαλλοτριωτέον, λόγῳ δημοσίας ὠφελείας, ἤτοι διὰ τὴν ἐνέργειαν ἀνασκαφῶν, πρὸς ἀνεύρεσιν καὶ συντήρησιν ἀρχαιοτήτων τοῦ ἐν Μαρωνείᾳ Ροδόπης κειμένου ἀκινήτου, ἐμβαδοῦ 3.580 μ2, ὡς τοῦτο ἐμφαίνεται ὑπὸ στοιχεῖα Α–Β–Γ–Δ–Ε–Ζ–Α– εἰς τὸ ἀπὸ 15.12.1975 καὶ ὑπὸ κλίμακα 1 : 200 ὑπ' αὔξοντα ἀριθμὸν 868 κτηματολογικὸν διάγραμμα καὶ εἰς τὸν ἐπ' αὐτοῦ κτηματολογικὸν πίνακα τοῦ συντάξαντος Μηχανικοῦ Θ. Καλαμπάκου, δεόντως τεθεωρημένον ἀπὸ 15.1.1976 ὑπὸ τοῦ Διευθυντοῦ τῆς Δ/νσεως Ἀναστηλώσεως τοῦ Ὑπουργείου Πολιτισμοῦ καὶ Ἐπιστημῶν.

Ἐπὶ τοῦ ἀπαλλοτριουμένου ἀκινήτου προβάλλουσι δικαιώματα κυριότητος οἱ κληρονόμοι Σαβγαλῆ.

Ἡ ἀπαλλοτρίωσις κηρύσσεται ὑπὲρ τοῦ Ἑλληνικοῦ Δημοσίου καὶ δαπάναις τοῦ Ταμείου Ἀρχαιολογικῶν Πόρων καὶ Ἀπαλλοτριώσεων.

Ἡ παροῦσα δημοσιευθήτω διὰ τῆς Ἐφημερίδος τῆς Κυβερνήσεως.

Ἐν Κομοτηνῇ τῇ 29 Μαΐου 1976

Ὁ Νομάρχης
ΠΑΝ. ΦΩΤΕΑΣ

Ἀριθ. 79672. (5)

Περὶ ἀναγκαστικῆς ἀπαλλοτριώσεως τοῦ ἐν Μαρωνείᾳ Ροδόπης κειμένου ἀκινήτου δι' ἀρχαιολογικοὺς σκοπούς.

Ο ΝΟΜΑΡΧΗΣ ΡΟΔΟΠΗΣ

Ἔχοντες ὑπ' ὄψει :

1. Τὰς διατάξεις τοῦ Ν. Δ/τος 797/71 (ΦΕΚ ὑπ' ἀριθ. 1/1.1.1976 τεῦχος Α') «περὶ ἀναγκαστικῶν ἀπαλλοτριώσεων», ἐν συνδυασμῷ πρὸς τὰς διατάξεις τοῦ ὑπ' ἀριθ. 139/1971 Β. Δ/τος (ΦΕΚ 49/12.3.1971 τ. Α'), «περὶ τῆς ἁρμοδιότητος τῶν Νομαρχῶν πρὸς κήρυξιν τινῶν ἀπαλλοτριώσεων».

2. Τὰς διατάξεις τοῦ ἄρθρου 1 τοῦ Νόμου ΒΡΞΖ/1893 «περὶ ἀναγκαστικῆς ἀπαλλοτριώσεως ἀκινήτων πρὸς συντήρησιν ἢ ἀνεύρεσιν ἀρχαιοτήτων», καὶ

3. Τὸ ἀπὸ 20.5.1975 ἀπόσπασμα πρακτικοῦ ἐκ τῆς ὑπ' ἀριθ. 8/20.5.1975 πράξεως τοῦ Ἀρχαιολογικοῦ Συμβουλίου τοῦ Κράτους, ἀποφασίζομεν :

Κηρύσσομεν ἀναγκαστικῶς ἀπαλλοτριωτέον, λόγῳ δημοσίας ὠφελείας ἤτοι διὰ τὴν ἐνέργειαν ἀνασκαφῶν, πρὸς ἀνεύρεσιν καὶ σύντήρησιν ἀρχαιοτήτων τοῦ ἐν Μαρωνείᾳ Ν. Ροδόπης κειμένου ἀκινήτου ἐμβαδοῦ 4.990 μ2, ὡς τοῦτο ἐμφαίνεται ὑπὸ στοιχεῖα Α-Β-Γ-Δ-Ε-Ζ-Η-Θ-Ι-Κ-Λ-Μ-Ν-Α εἰς τὸ ἀπὸ 1.12.1975 καὶ ὑπὸ κλίμακα 1 : 200 ὑπ' αὔξοντα ἀριθμὸν 872 συνταχθὲν κτηματολογικὸν διάγραμμα καὶ εἰς τὸν ἐπ' αὐτοῦ κτηματολογικὸν πίνακα τοῦ συντάξαντος Μηχανικοῦ Θ. Καλαμπάκου, δεόντως τεθεωρημένου ἀπὸ 15.1.1976 ὑπὸ τοῦ Διευθυντοῦ τῆς Δ/νσεως Ἀναστηλώσεως τοῦ Ὑπουργείου Πολιτισμοῦ καὶ Ἐπιστημῶν.

Ἐπὶ τοῦ ἀπαλλοτριουμένου ἀκινήτου προβάλλουσι δικαιώματα κυριότητος οἱ Φρατζίδης Φρατζῆς, Βολουδάκης & Χατζησγούρης.

Ἡ ἀπαλλοτρίωσις κηρύσσεται ὑπὲρ τοῦ Ἑλληνικοῦ Δημοσίου καὶ δαπάναις τοῦ Ταμείου Ἀρχαιολογικῶν Πόρων καὶ Ἀπαλλοτριώσεων.

Ἡ παροῦσα δημοσιευθήτω διὰ τῆς Ἐφημερίδος τῆς Κυβερνήσεως.

Ἐν Κομοτηνῇ τῇ 29 Μαΐου 1976

Ὁ Νομάρχης
ΠΑΝ. ΦΩΤΕΑΣ

ΑΝΑΚΟΙΝΩΣΕΙΣ

Ἀριθ. Α. 3746/Φ.10Ρ. (6)

Περὶ παρακαταθέσεως ἀποζημιώσεως ἐξ ἀναγκαστικῆς ἀπαλ/σεως πρὸς κατασκευὴν τῆς Ἐθν. ὁδοῦ Πλατάνου Χανίων Ἡρακλείου Σητείας τμῆμα Ρέθυμνον Ὅρια Ν. Χανίων.

Ο ΥΠΟΥΡΓΟΣ ΔΗΜΟΣΙΩΝ ΕΡΓΩΝ

1. Ἔχοντες ὑπ' ὄψει τὰ ἄρθρα 7 καὶ 24 τοῦ Α.Ν. 1731/39 «περὶ ἀναγκαστικῶν ἀπαλλοτριώσεων» φέρομεν εἰς γνῶσιν τῶν κάτωθι ἀναφερομένων.

α. Τῶν κεκτημένων ἢ ἀξιούντων δικαιώματα κυριότητος ἐπὶ τῶν δυνάμει τῆς ὑπ' ἀρ. Δ. 9743/6663/15.10.65 ἀποφάσεως (ΦΕΚ 157/65 τ. Δ') ἀναγκαστικῶς ἀπαλλοτριωθέντων ἀκινήτων πρὸς κατασκευὴν τῆς Ἐθνικῆς ὁδοῦ Πλατάνου Χανίων Ἡρακλείου Σητείας τμῆμα Ρέθυμνον ὅρια Ν. Χανίων.

β. Τῶν τυχὸν ἐπὶ τῶν ἀκινήτων τούτων ἐγγεγραμμένων ἐνυποθήκων ἢ κατασχόντων δανειστῶν ἢ τρίτων διεκδικητῶν, ὅτι δυνάμει τῆς ὑπ' ἀρ. 26/1974 ἀποφάσεως τοῦ Ἐφετείου Κρήτης καθορισθεῖσα ὁριστικὴ ἀποζημίωσις, καταστραφέντος ὑδραύλος κειμένου ἐντὸς τοῦ εὔρους καταλήψεως ὑπὸ τῆς ὡς ἄνω ὁδοῦ κατετέθη εἰς τὸ Ταμεῖον Παρακαταθηκῶν καὶ Δανείων ἐκδοθέντος πρὸς τοῦτο τοῦ ὑπ' ἀρ. 5289/12.5.76 γραμματίου συστάσεως παρακαταθήκης παρὰ τοῦ Γραφείου Ρεθύμνης διὰ συνολικὸν ποσὸν δρχ. δέκα τεσσάρων χιλιάδων ἑξακοσίων ἐνενήκοντα ἕξ (14.696).

2. Ἡ ἀποζημίωσις αὕτη εἶναι ἀποδοτέα εἰς τοὺς κατὰ νόμον δικαιούχους.

Ἡ παροῦσα δημοσιευθήτω διὰ τῆς Ἐφημερίδος τῆς Κυβερνήσεως.

Ἐν Ἀθήναις τῇ 29 Μαΐου 1976

Ἐντολῇ Ὑπουργοῦ
Ὁ Δ/ντής
ΑΛ. ΒΑΦΕΙΑΔΗΣ

Ἀριθ. Α. 3761/Φ 10Ρ (7)

Περὶ παρακαταθέσεως ἀποζημιώσεως ἐξ ἀναγκαστικῆς ἀπαλ/σεως πρὸς κατασκευὴν τῆς Ἐθν. ὁδοῦ Πλατάνου Χανίων Ἡρακλείου Σητείας τμῆμα Ρέθυμνον ὅρια Ν. Χανίων.

Ο ΥΠΟΥΡΓΟΣ ΔΗΜΟΣΙΩΝ ΕΡΓΩΝ

1. Ἔχοντες ὑπὸ ὄψει τὰ ἄρθρα 7 καὶ 24 τοῦ Α.Ν. 1731/39 «περὶ ἀναγκαστικῶν ἀπαλλοτριώσεων» φέρομεν εἰς γνῶσιν τῶν κάτωθι ἀναφερομένων.

α. Τῶν κεκτημένων ἢ ἀξιούντων δικαιώματα κυριότητος ἐπὶ τῶν δυνάμεων τῆς ὑπ' ἀρ. Δ. 9743/6663/15.10.65 ἀποφάσεως (ΦΕΚ 157/65 Δ') ἀναγκαστικῆς ἀπαλλοτριωθέντων ἀκινήτων πρὸς κατασκευὴν τῆς Ἐθν. ὁδοῦ Πλατάνου Χανίων Ἡρακλείου Σητείας τμῆμα Ρέθυμνον ὅρια Ν. Χανίων.

β. Τῶν τυχὸν ἐπὶ τῶν ἀκινήτων τούτων ἐγγεγραμμένων ἐνυποθήκων ἢ κατασχόντων δανειστῶν ἢ τρίτων διεκδικητῶν, ὅτι ἡ δυνάμει τῆς ὑπ' ἀρ. 28/1976 ἀποφάσεως τοῦ Μονομελοῦς Πρωτοδικείου καθορισθεῖσα ὁριστικὴ ἀποζημίωσις, καταστραφέντος ὑδραύλακος κειμένου ἐντὸς τοῦ εὔρους καταλήψεως ὑπὸ τῆς ὡς ἄνω ὁδοῦ κατετέθη εἰς τὸ Ταμεῖον Παρακαταθηκῶν καὶ Δανείων ἐκδοθέντος πρὸς τοῦτο τοῦ ὑπ' ἀρ. 5286/12.5.76 γραμματίου συστάσεως παρακαταθήκης παρὰ τοῦ Γραφείου Ρεθύμνης διὰ συνολικὸν ποσὸν δραχ. δέκα τεσσάρων χιλιάδων ἑξακοσίων ἐνενήκοντα ἕξ (14.696)

2. Ἡ ἀποζημίωσις αὕτη εἶναι ἀποδοτέα εἰς τοὺς κατὰ νόμον δικαιούχους.

3. Ἡ παροῦσα δημοσιευθήτω διὰ τῆς Ἐφημερίδος τῆς Κυβερνήσεως.

Ἐν Ἀθήναις τῇ 26 Μαΐου 1976

Ἐντολῇ Ὑπουργοῦ
Ὁ Δ/ντής
ΑΛ. ΒΑΦΕΙΑΔΗΣ

(8)

Περὶ καταθέσεως ὑπὸ τῆς ΔΕΗ ἀποζημιώσεως δι' ἀναγκαστικὴν ἀπαλλοτρίωσιν ἐκτάσεως εἰς τὸν νομὸν Κοζάνης, Δημοσία Ἐπιχείρησις Ἠλεκτρισμοῦ.

ΔΗΜΟΣΙΑ ΕΠΙΧΕΙΡΗΣΙΣ ΗΛΕΚΤΡΙΣΜΟΥ

Ἡ Δημοσία Ἐπιχείρησις Ἠλεκτρισμοῦ (ΔΕΗ) ἑδρεύουσα ἐν Ἀθήναις (ὁδὸς Χαλκοκονδύλη 30) γνωστοποιεῖ πρὸς ἅπαντας τοὺς ἐνδιαφερομένους καὶ δὴ τοὺς κεκτημένους ἢ ἀξιοῦντας δικαιώματα κυριότητος ἢ ἄλλα ἐμπράγματα τοιαῦτα ἐπὶ τῆς κατωτέρω ἀναφερομένης ἐκτάσεως, ὅτι πρὸς συντέλεσιν τῆς δυνάμει τῆς ὑπ' ἀριθ. 13401/3654/23.5.75 (ΦΕΚ Δ' 128/9.6.75) ἀποφάσεως κ.κ. Ὑπουργῶν Οἰκονομικῶν καὶ Βιομηχανίας, κηρυχθείσης ἀναγκαστικῆς ἀπαλλοτριώσεως ἐπὶ ἐκτάσεως κειμένης εἰς τὴν περιοχὴν τῶν Κοινοτήτων Καρυοχωρίου, Κομάνου, Ἁγίου Χριστοφόρου καὶ Σπηλιᾶς τῆς Ἐπαρχίας Ἐορδαίας τοῦ Νομοῦ Κοζάνης, κατέθεσεν αὕτη εἰς τὸ Ταμεῖον Παρακαταθηκῶν καὶ Δανείων τὴν σχετικὴν ἀποζημίωσιν, ὡς αὕτη καθωρίσθη διὰ τῆς ὑπ' ἀριθ. 59/1976 ἀποφάσεως τοῦ Μονομελοῦς Πρωτοδικείου Κοζάνης, ἐκδοθέντος τοῦ ὑπ' ἀριθ. 420302/28.5.1976 γραμματίου συστάσεως παρακαταθήκης, ἔχοντος ἐπὶ λέξει οὕτω:

ΤΑΜΕΙΟΝ ΠΑΡΑΚΑΤΑΘΗΚΩΝ ΚΑΙ ΔΑΝΕΙΩΝ

ΚΕΝΤΡΙΚΗ ΥΠΗΡΕΣΙΑ ΕΝ ΑΘΗΝΑΙΣ

ΓΡΑΜΜΑΤΙΟΝ ΣΥΣΤΑΣΕΩΣ ΠΑΡΑΚΑΤΑΘΗΚΗΣ
ΠΟΣΟΥ ΔΡΑΧΜΩΝ: 28.694.994.—

Νο 420302

Ἡ Δημοσία Ἐπιχείρησις Ἠλεκτρισμοῦ κατέθηκεν εἰς τὸ Ταμεῖον Παρακαταθηκῶν καὶ Δανείων Δραχμὰς Εἴκοσι ὀκτὼ ἑκατομμύρια ἑξακοσίας ἐνενήκοντα τέσσαρας χιλιάδας ἐννεακοσίας ἐνενήκοντα τέσσαρας ἐπὶ τῇ κατωτέρω αἰτίᾳ:

1) Δρχ. 27.591.440. δι' ἀποζημίωσιν ἀπαλλοτριωθείσης ἐκτάσεως μ2 948.220 εἰς τὴν περιοχὴν τῶν Κοινοτήτων Καρυοχωρίου, Κομάνου, Ἁγίου Χριστοφόρου καὶ Σπηλιᾶς τῆς Ἐπαρχίας Ἐορδαίας τοῦ Νομοῦ Κοζάνης πρὸς ὄφελος τῆς Α.Ε. ΛΙΠΤΟΛ, ἤδη συγχωνευθείσης εἰς τὴν καταθέτιδα ἐμφαινομένης εἰς τὰ ἀπὸ Ἰουλίου 1973 κτηματολογικὰ διαγράμματα καὶ κτηματολογικὸν πίνακα ἀναθεωρηθέντα τὴν 7.12.75 ὑπὸ τοῦ Τοπογράφου Μηχανικοῦ Γ. Τζιώνα καὶ ὑπὸ τοὺς κατωτέρω ἀναφερομένους ἀριθμούς, δυνάμει τῆς ὑπ' ἀριθ. 13401/3654/23.5.75 κοινῆς Ὑπουργικῆς ἀποφάσεως (ΦΕΚ 128/9.6.75 τ. Δ') διὰ τὴν ἐπέκτασιν τοῦ Λιγνιτωρυχείου Πτολεμαΐδος, καθορισθεῖσαν διὰ τῆς ὑπ' ἀριθ. 59/1976 ἀποφάσεως τοῦ Μονομελοῦς Πρωτοδικείου Κοζάνης καὶ

2) δρχ. 1.103.654. διὰ φόρον μεταβιβάσεως καὶ ἀποδοτέαι εἰς τοὺς ἀναγνωρισθησομένους δικαιούχους.

Ἀριθμοὶ κτηματοτεμαχίων προμνημονευθέντων κτηματολογικῶν διαγραμμάτων: ἀπὸ 329 - 332, 341 - 345, 1789 - 1794, 1857 - 1859, 1880 - 1908, 2280 - 2296, 2300 - 2316 2577 - 2580, 2602 - 2608, 2617 - 2627, 2630 - 2645, 2647 - 2650, 2652 - 2654, 2702 - 2707, 2727 - 2733, 3203 - 3209, 3224 - 3226, 3299 - 3306, 334, 338, 339, 346, 347, 356, 464, 1842, 2298, 2319, 2320, 2541, 2465, 2547, 2548, 2551, 2566, 2628, 3102, 3198, 3222, 3288, 3289 & 3377.

Ἐν Ἀθήναις τῇ 28 Μαΐου 1976

Ὁ Ταμίας
Ν. ΣΙΜΟΥ

Ὁ Προϊστάμενος τοῦ τμήματος
Σ. ΧΑΛΑΖΩΝΙΤΗΣ

Ὁ Διευθυντής
ΧΡ. ΜΑΣΤΕΛΛΟΣ

ΠΟΛΕΟΔΟΜΙΑ

ΑΠΟΦΑΣΕΙΣ

Ἀριθ. 373511/262 (9)

Περὶ χαρακτηρισμοῦ ὡς ἐπειγούσης ἀνάγκης τῆς ἐφαρμογῆς τοῦ ρυμοτομικοῦ σχεδίου πρὸς διάνοιξιν τῆς ὁδοῦ Θεσ/νίκης (τμῆμα ἀπὸ σιδηρ. σταθμοῦ Καλλιθέας μέχρι Χειμάρρου Κηφισσοῦ.

Ο ΝΟΜΑΡΧΗΣ ΑΤΤΙΚΗΣ

Ἔχοντες ὑπ' ὄψει :

1. Τὰς διατάξεις τῆς παραγρ. 5 τοῦ ἄρθρου 34 τοῦ ἀπὸ 17.7.23 Ν. Δ/τος «περὶ σχεδίων πόλεων κωμῶν κ.λπ. τοῦ Κράτους.

2. Τὴν ὑπ' ἀριθ. Α2/β/2/81 ΦΘ 2.2.4. ἀπὸ 5.7.73 κοινὴν ἀπόφασιν τῶν Ὑπουργῶν Ἐσωτερικῶν καὶ Δημ. Ἔργων (ΦΕΚ. 803/β/73 «περὶ ἀσκήσεως ὑπὸ τοῦ Νομάρχου Ἀττικῆς ἁρμοδιοτήτων τῶν ἀναπληρωτῶν Νομαρχῶν-Προϊσταμένων. Δ/των εἰς περιπτώσεις ἐπισπεύσεως ὑπὸ τοῦ Δημοσίου τῆς Ἐφαρμογῆς τῶν ρυμοτομικῶν σχεδίων ἐντὸς τοῦ Νομοῦ Ἀττικῆς.

3. Τὸ ὑπ' ἀριθ. Β1/1996/Φ80Ζ/7.5.1976 ἔγγραφον τοῦ ΥΠ.Δ.Ε.

4. Τὸ γεγονὸς ὅτι ἡ διάνοιξις τῆς ὁδοῦ Θεσ/νίκης κατὰ τὸ τμῆμα αὐτῆς ἀπὸ σιδηρ. σταθμοῦ Καλλιθέας μέχρι Χειμάρρου Κηφισσοῦ τυγχάνει ἐπειγούσης ἀνάγκης, ἀποφασίζομεν :

1. Ἀναγνωρίζομεν ὡς ἐπειγούσης ἀνάγκης τὴν ἐφαρμογὴν τοῦ ἰσχύοντος ρυμοτομικοῦ σχεδίου τῶν Δήμων Καλλιθέας καὶ Ν. Φαλήρου πρὸς διάνοιξιν τῆς ὁδοῦ Θεσσαλονίκης κατὰ τὸ τμῆμα αὐτῆς ἀπὸ σιδηροδρομικοῦ σταθμοῦ Καλλιθέας μέχρι χειμάρρου Κηφισσοῦ.

2. Ὁρίζομεν ὅπως ἡ ἔκθεσις ἐκτιμήσεως τῶν ρυμοτομουμένων ἀκινήτων καταρτισθῇ ὑπὸ τοῦ Προϊσταμένου τῆς παρ. ἡμῖν Δ/νσεως Τεχν. Ὑπηρεσιῶν.

Ἡ παροῦσα δημοσιευθήτω διὰ τῆς Ἐφημερίδος τῆς Κυβερνήσεως.

Ἐν Ἀθήναις τῇ 18 Μαΐου 1976

Ὁ Νομάρχης
ΑΡΓ. ΜΠΟΤΣΗΣ

Ἀριθ. 373510/263 (10)

Περὶ χαρακτηρισμοῦ ὡς ἐπειγούσης ἀνάγκης τῆς ἐφαρμογῆς τοῦ ρυμοτομικοῦ σχεδίου τῶν Δήμων τῆς περιοχῆς Μείζονος Πρωτευούσης πρὸς διάνοιξιν τῆς ὁδοῦ Σταύρου-Ἐλευσῖνος.

Ο ΝΟΜΑΡΧΗ ΑΤΤΙΚΗΣ

Ἔχοντες ὑπ' ὄψει :

1. Τὰς διατάξεις τῆς παραγρ. 5 τοῦ ἄρθρου 34 τοῦ ἀπὸ 17.7.23 Ν. Δ/τος περὶ σχεδίων πόλεων κωμῶν κ.λπ. τοῦ Κράτους.

2. Τὴν ὑπ' ἀριθ. Α2/β/2/81 Φ. Θ. 2.2.4 ἀπὸ 5/7/73 κοινὴν ἀπόφασιν τῶν Ὑπουργῶν Ἐσωτερικῶν καὶ Δημ. Ἔργων (ΦΕΚ 803/Β/73) «περὶ ἀσκήσεως ὑπὸ τοῦ Νομάρχου Ἀττικῆς ἁρμοδιοτήτων τῶν ἀναπληρωτῶν Νομαρχῶν-Προϊσταμένων Διαμερισμάτων εἰς περιπτώσεις ἐπισπεύσεως ὑπὸ τοῦ Δημοσίου τῆς ἐφαρμογῆς τῶν ρυμοτομικῶν σχεδίων ἐντὸς τοῦ Νομοῦ Ἀττικῆς.

3. Τὸ ὑπ' ἀριθ. Ε. 146340/3.5.1976 ἔγγραφον τοῦ ΥΠΔΕ.

4. Τὸ γεγονὸς ὅτι ἡ διάνοιξις τῆς ὁδοῦ Σταυροῦ-Ἐλευσῖνος τυγχάνει ἐπειγούσης ἀνάγκης, ἀποφασίζομεν :

1. Ἀναγνωρίζομεν ὡς ἐπειγούσης ἀνάγκης τὴν ἐφαρμογὴν τοῦ ρυμοτομικοῦ σχεδίου τῶν οἰκείων Δήμων πρὸς διάνοιξιν τῆς ὁδοῦ Σταυροῦ-Ἐλευσῖνος διὰ λόγους κυκλοφοριακούς.

2. Ὁρίζομεν ὅπως ἡ ἔκθεσις ἐκτιμήσεως τῶν ρυμοτομουμένων ἀκινήτων καταρτισθῇ ὑπὸ τοῦ Προϊσταμένου τῆς παρ. ἡμῖν Δ/νσεως Τεχν. Ὑπηρεσιῶν.

Ἡ παροῦσα δημοσιευθήτω διὰ τῆς Ἐφημερίδος τῆς Κυβερνήσεως.

Ἐν Ἀθήναις τῇ 15 Μαΐου 1976

Ὁ Νομάρχης Ἀττικῆς
ΑΡΓ. ΜΠΟΤΣΗΣ

Ἀριθ. 551782/813/76 (11)

Περὶ χαρακτηρισμοῦ ἰδιωτικῆς παρόδου ὡς νομίμως ὑφισταμένης, πρὸ τοῦ ἔτους 1923.

Ο ΝΟΜΑΡΧΗΣ ΑΤΤΙΚΗΣ
ΔΙΑΜΕΡΙΣΜΑ ΑΘΗΝΩΝ

Ἔχοντες ὑπ' ὄψει :

1. Τὰς διατάξεις τῆς παρ. 4 τοῦ ἄρθρου 20 τοῦ ἀπὸ 17.7.1923 Ν.Δ. «περὶ Σχεδίων Πόλεων κ.λπ.».

2. Τὰς διατάξεις τοῦ Ν. 3200 «περὶ διοικητικῆς ἀποκεντρώσεως» ὡς οὗτος συνεπληρώθη καὶ ἐτροποποιήθη μεταγενεστέρως.

3. Τὰς διατάξεις τῆς παρ. 1 τοῦ ἄρθρου 5 τοῦ Ν.Δ. 1147/72 «περὶ διοικήσεως τῆς μείζονος Πρωτευούσης».

4. Τὰς διατάξεις τοῦ ἄρθρου 3 τοῦ ὑπ' ἀριθ. 805/72 «περὶ καθορισμοῦ διατηρουμένων ὑπὲρ τοῦ Νομάρχου Ἀττικῆς ἁρμοδιοτήτων κ.λπ.»,

5. Τὴν ὑπ' ἀριθ. Συνεδρία 12η πρᾶξις 18η γνωμοδότησιν τοῦ παρ. ἡμῖν Συμβουλίου Δημοσίων Ἔργων.

1. Τὴν ἀπὸ 10.3.1976 αἴτησιν τοῦ αἰτοῦντος τὸν χαρακτηρισμὸν τῆς ὁδοῦ «παρόδου Φωτομάρα κειμένης ἐντὸς τοῦ Ο.Τ. τοῦ περικλειομένου ὑπὸ τῶν ὁδῶν Φωτομάρα-Ἡρακλέους-Δέσπω Σέχου-Ἠγγλέση ὡς νομίμως ὑφισταμένης ἀπὸ τοῦ ἔτους 1923.

2. Τὰ ὑ' ἀριθ. Συμβόλαια :

α) 14221/27.9.1924 Συμβολαιογράφου Ἀθηνῶν Ἀθανασίου Ρήγα Γαρταγάνη.

β) 14489/14.9.1884 Συμβολαιογράφου Ἀθηνῶν Σπυρίδωνος Ἀρμάγου ἐξ ὧν προκύπτει ὅτι ἡ ὁδὸς πάροδος Φωτομάρα ἐντὸς τοῦ Ο.Τ. τοῦ περικλειομένου ὑπὸ τῶν ὁδῶν Φωτομάρα—Ἡρακλέους—Δεσπ. Σέχου—Ἠγγλέση ἐσχηματίσθη πρὸ τῆς ἰσχύος τοῦ ἡγουμένου διατάγματος, ἀποφασίζομεν:

Χαρακτηρίζομεν τὴν ἰδιωτικὴν πάροδον ὑπὸ τὴν ἐπωνυμίαν παρόδου Φωτομάρα εἰς Ἀθήνας ἐντὸς τοῦ Ο.Τ. τοῦ περικλειομένου ὑπὸ τῶν ὁδῶν Φωτομάρα Ἡρακλέους Δέσπ. Σέχου Ἠγγλέση ὡς νομίμως ὑφισταμένην.

Ἡ παροῦσα δημοσιευθήτω διὰ τῆς Ἐφημερίδος τῆς Κυβερνήσεως.

Ἐν Ἀθήναις τῇ 7 Μαΐου 1976

Ὁ Ἀναπληρωτὴς Νομάρχης
Γ. ΠΑΠΑΖΟΓΛΟΥ

ΕΚ ΤΟΥ ΕΘΝΙΚΟΥ ΤΥΠΟΓΡΑΦΕΙΟΥ